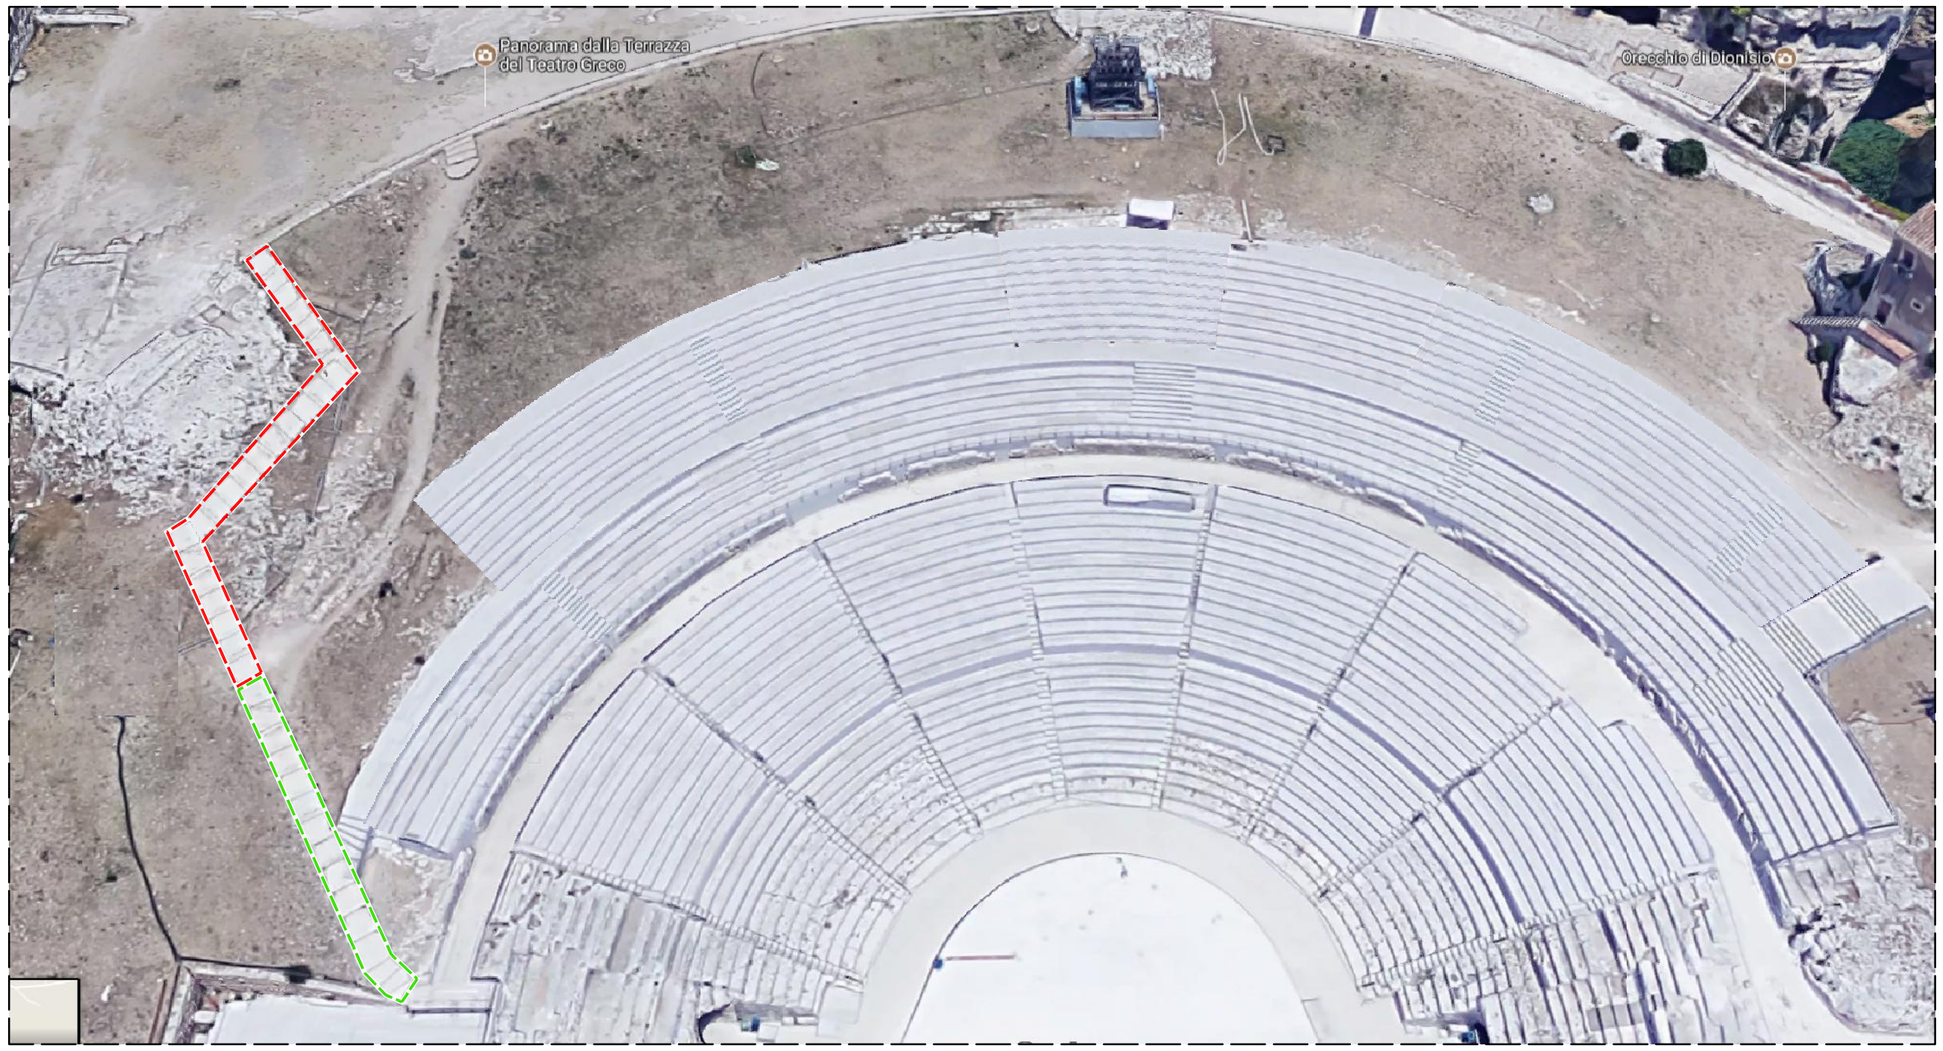

Vista aerea con ubicazione scala in progetto

NOTE:
Il percorso della scala può subire modifiche in funzione dei sedimi monumentali e/o pareri espressi da parte del personale della Soprintendenza in fase di sopralluogo

LEGENDA

- Scala esistente
- Scala in progetto

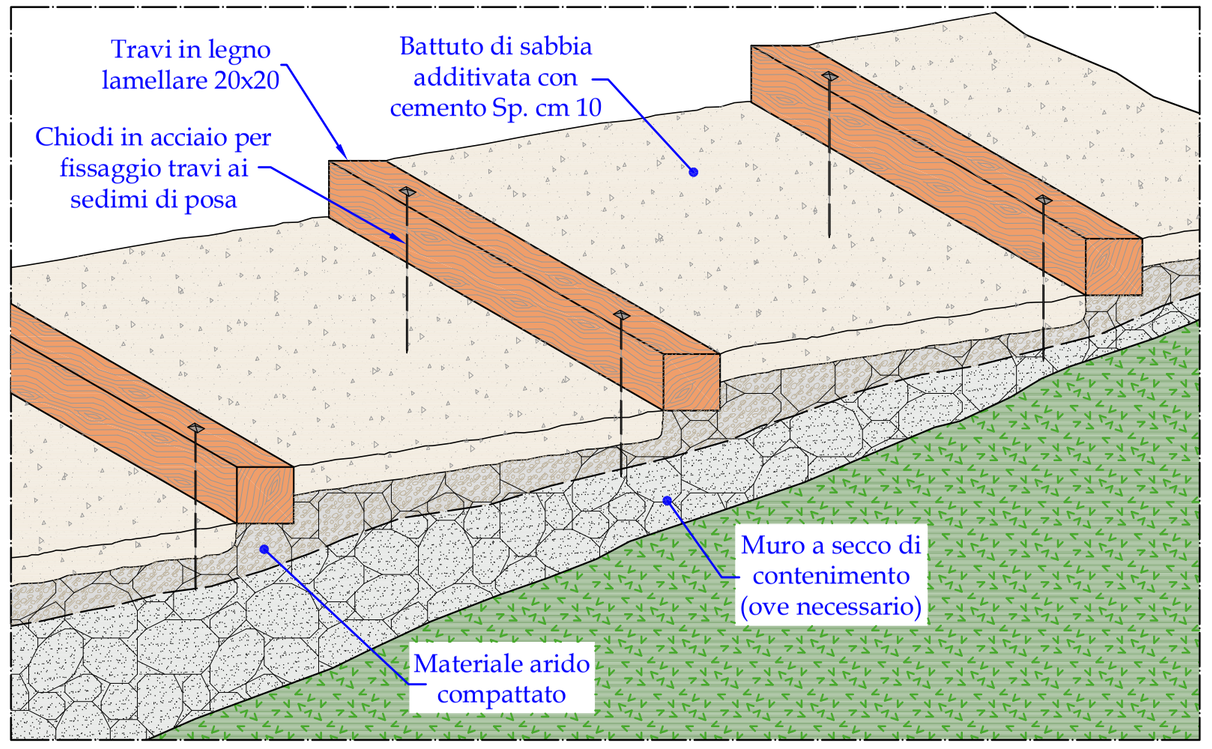

Particolare scala in progetto

Istituto Nazionale del Dramma Antico
Fondazione ONLUS

PROGETTO DI ATTREZZAMENTO DEL TEATRO

Dott. Ing. GUIDO MONTEFORTE SPECCHI n° 401

Rev.	Data	Descrizione
0	Luglio 2020	Prima emissione

REGIONE SICILIANA
Parco Archeologico di Siracusa, Eloro e Villa del Tellaro
COMUNE DI SIRACUSA
ERG EVOLVING ENERGIES
FONDAZIONE SICILIA

Scala di collegamento cavea-zona Grotta del Ninfeo
* * * *
Foto Aerea e particolare costruttivo scala

Tav. 01-S

Scala:

Studio Tecnico
Dott. Ing. Guido Monteforte Specchi S.R.L.S.